




PIANTE ARREDATE

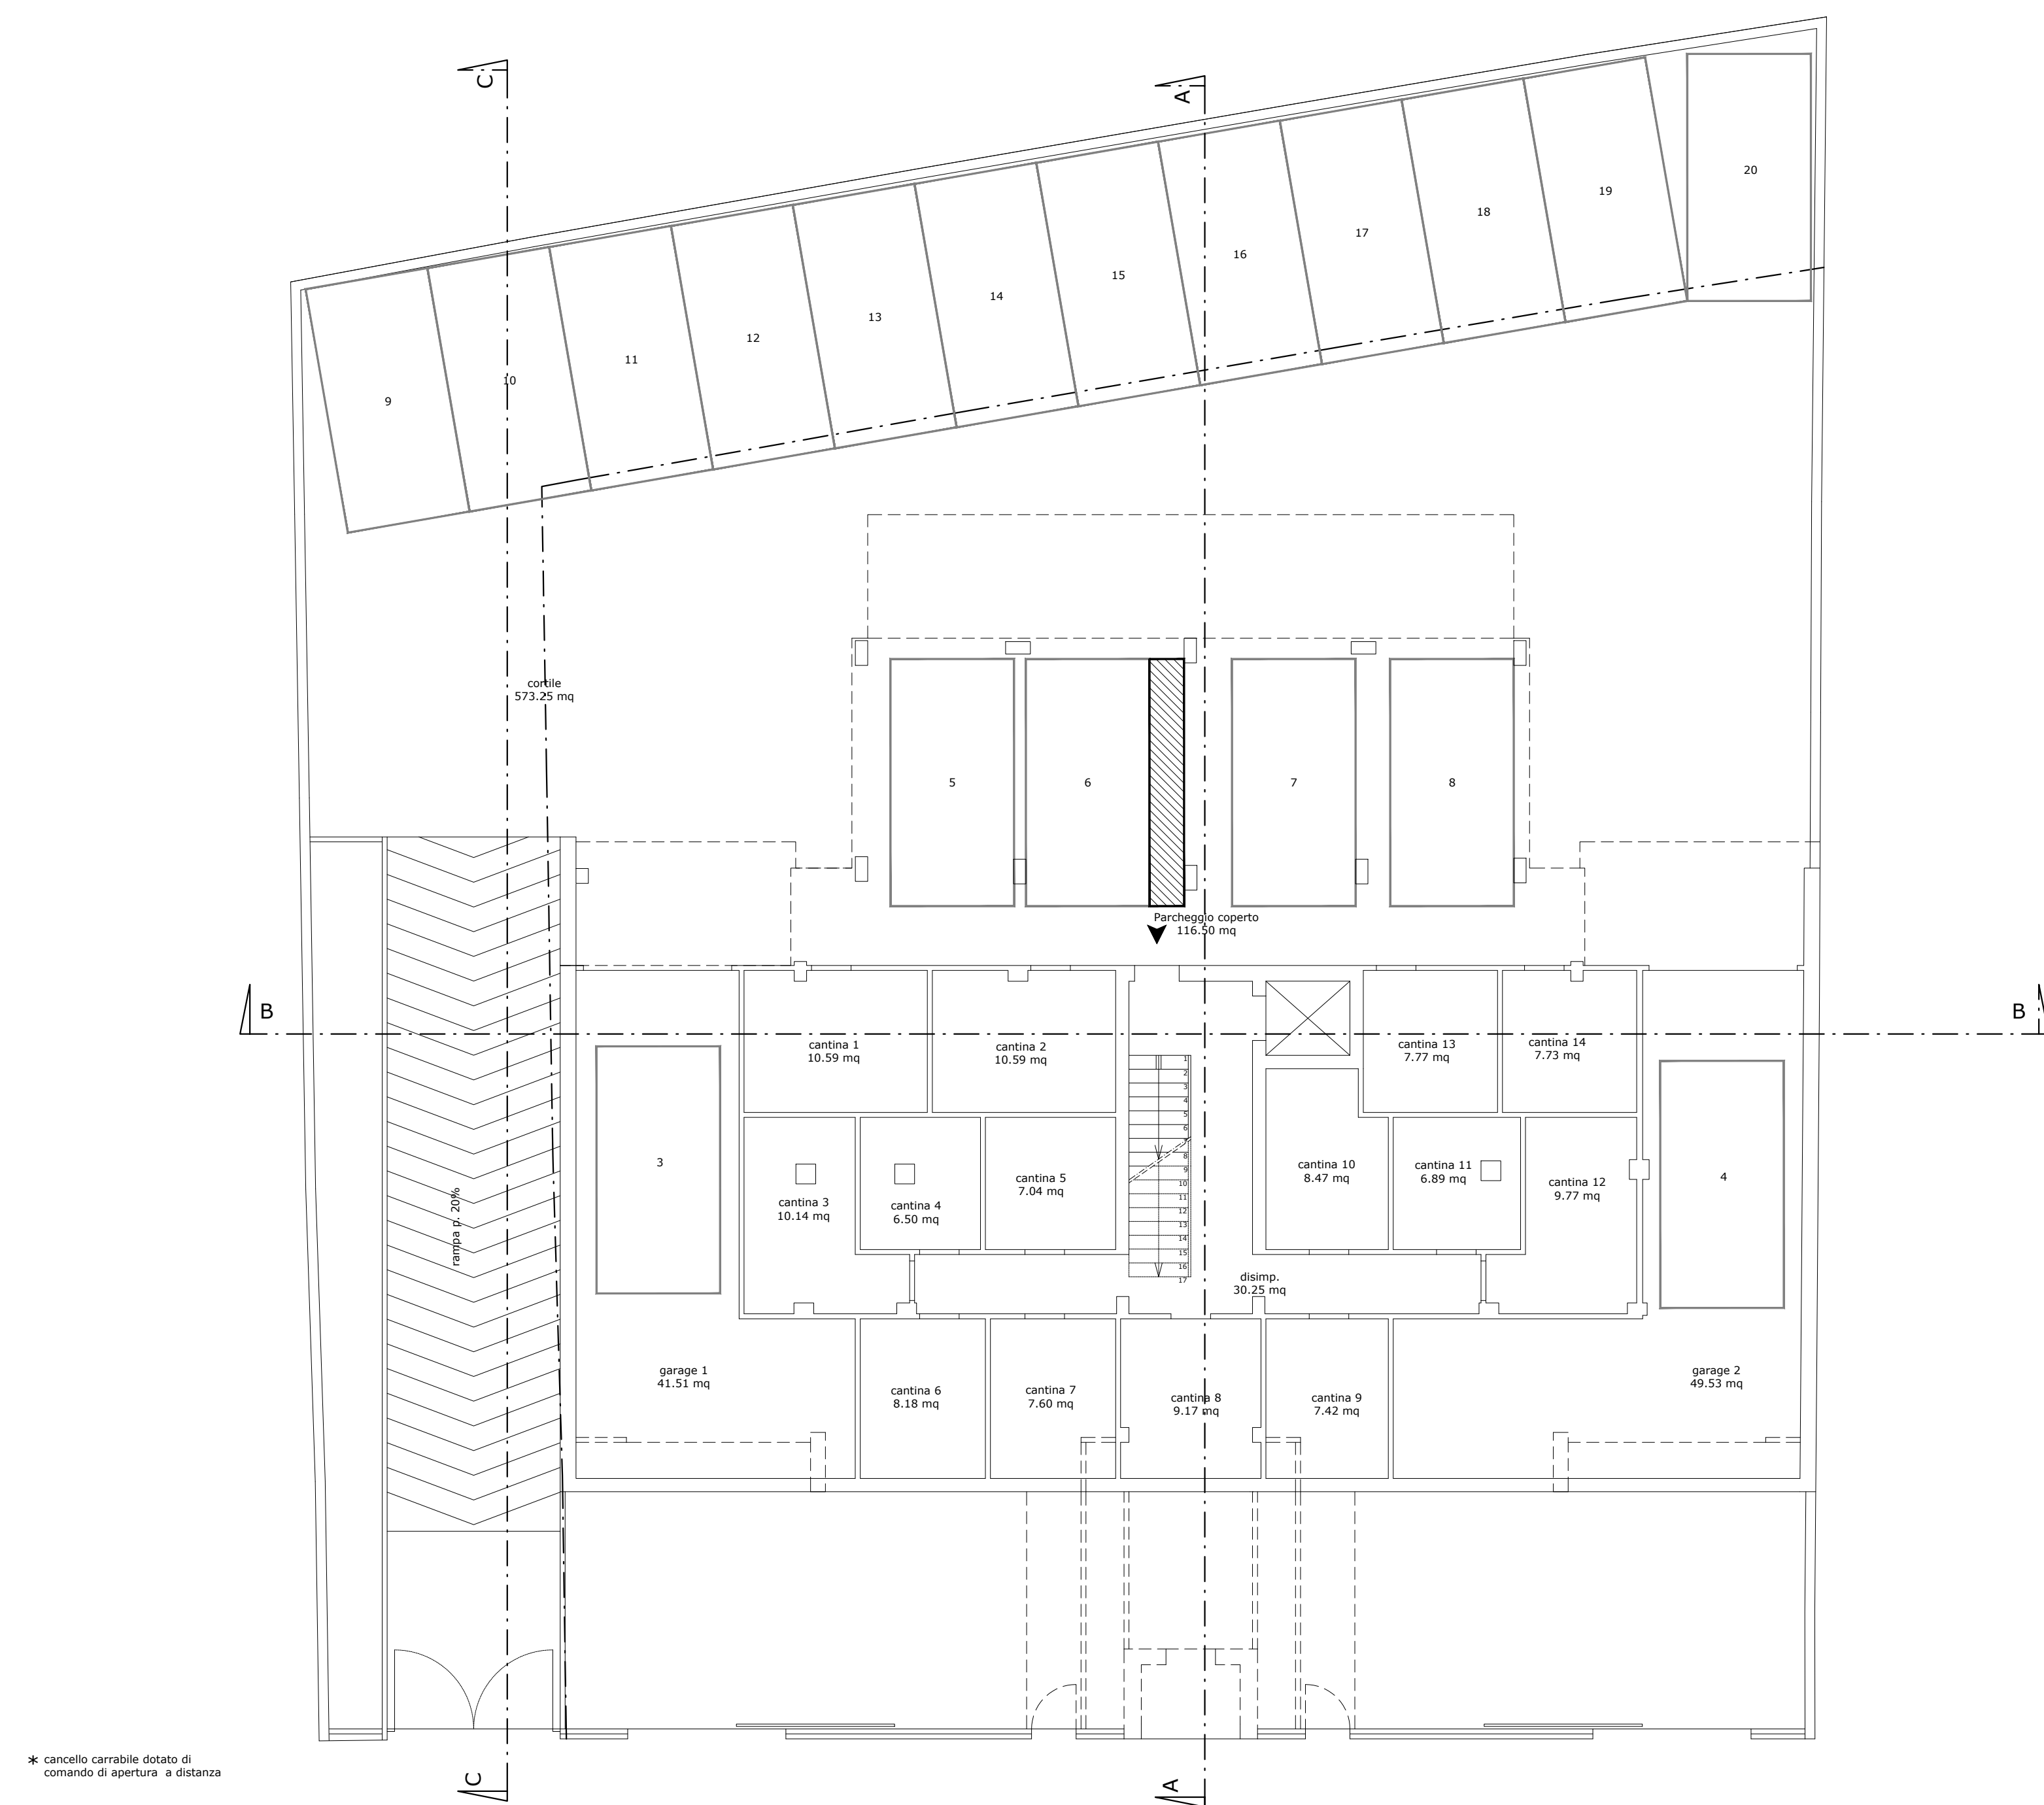


PIANTA PIANO SEMINTERRATO
SCALA 1:100

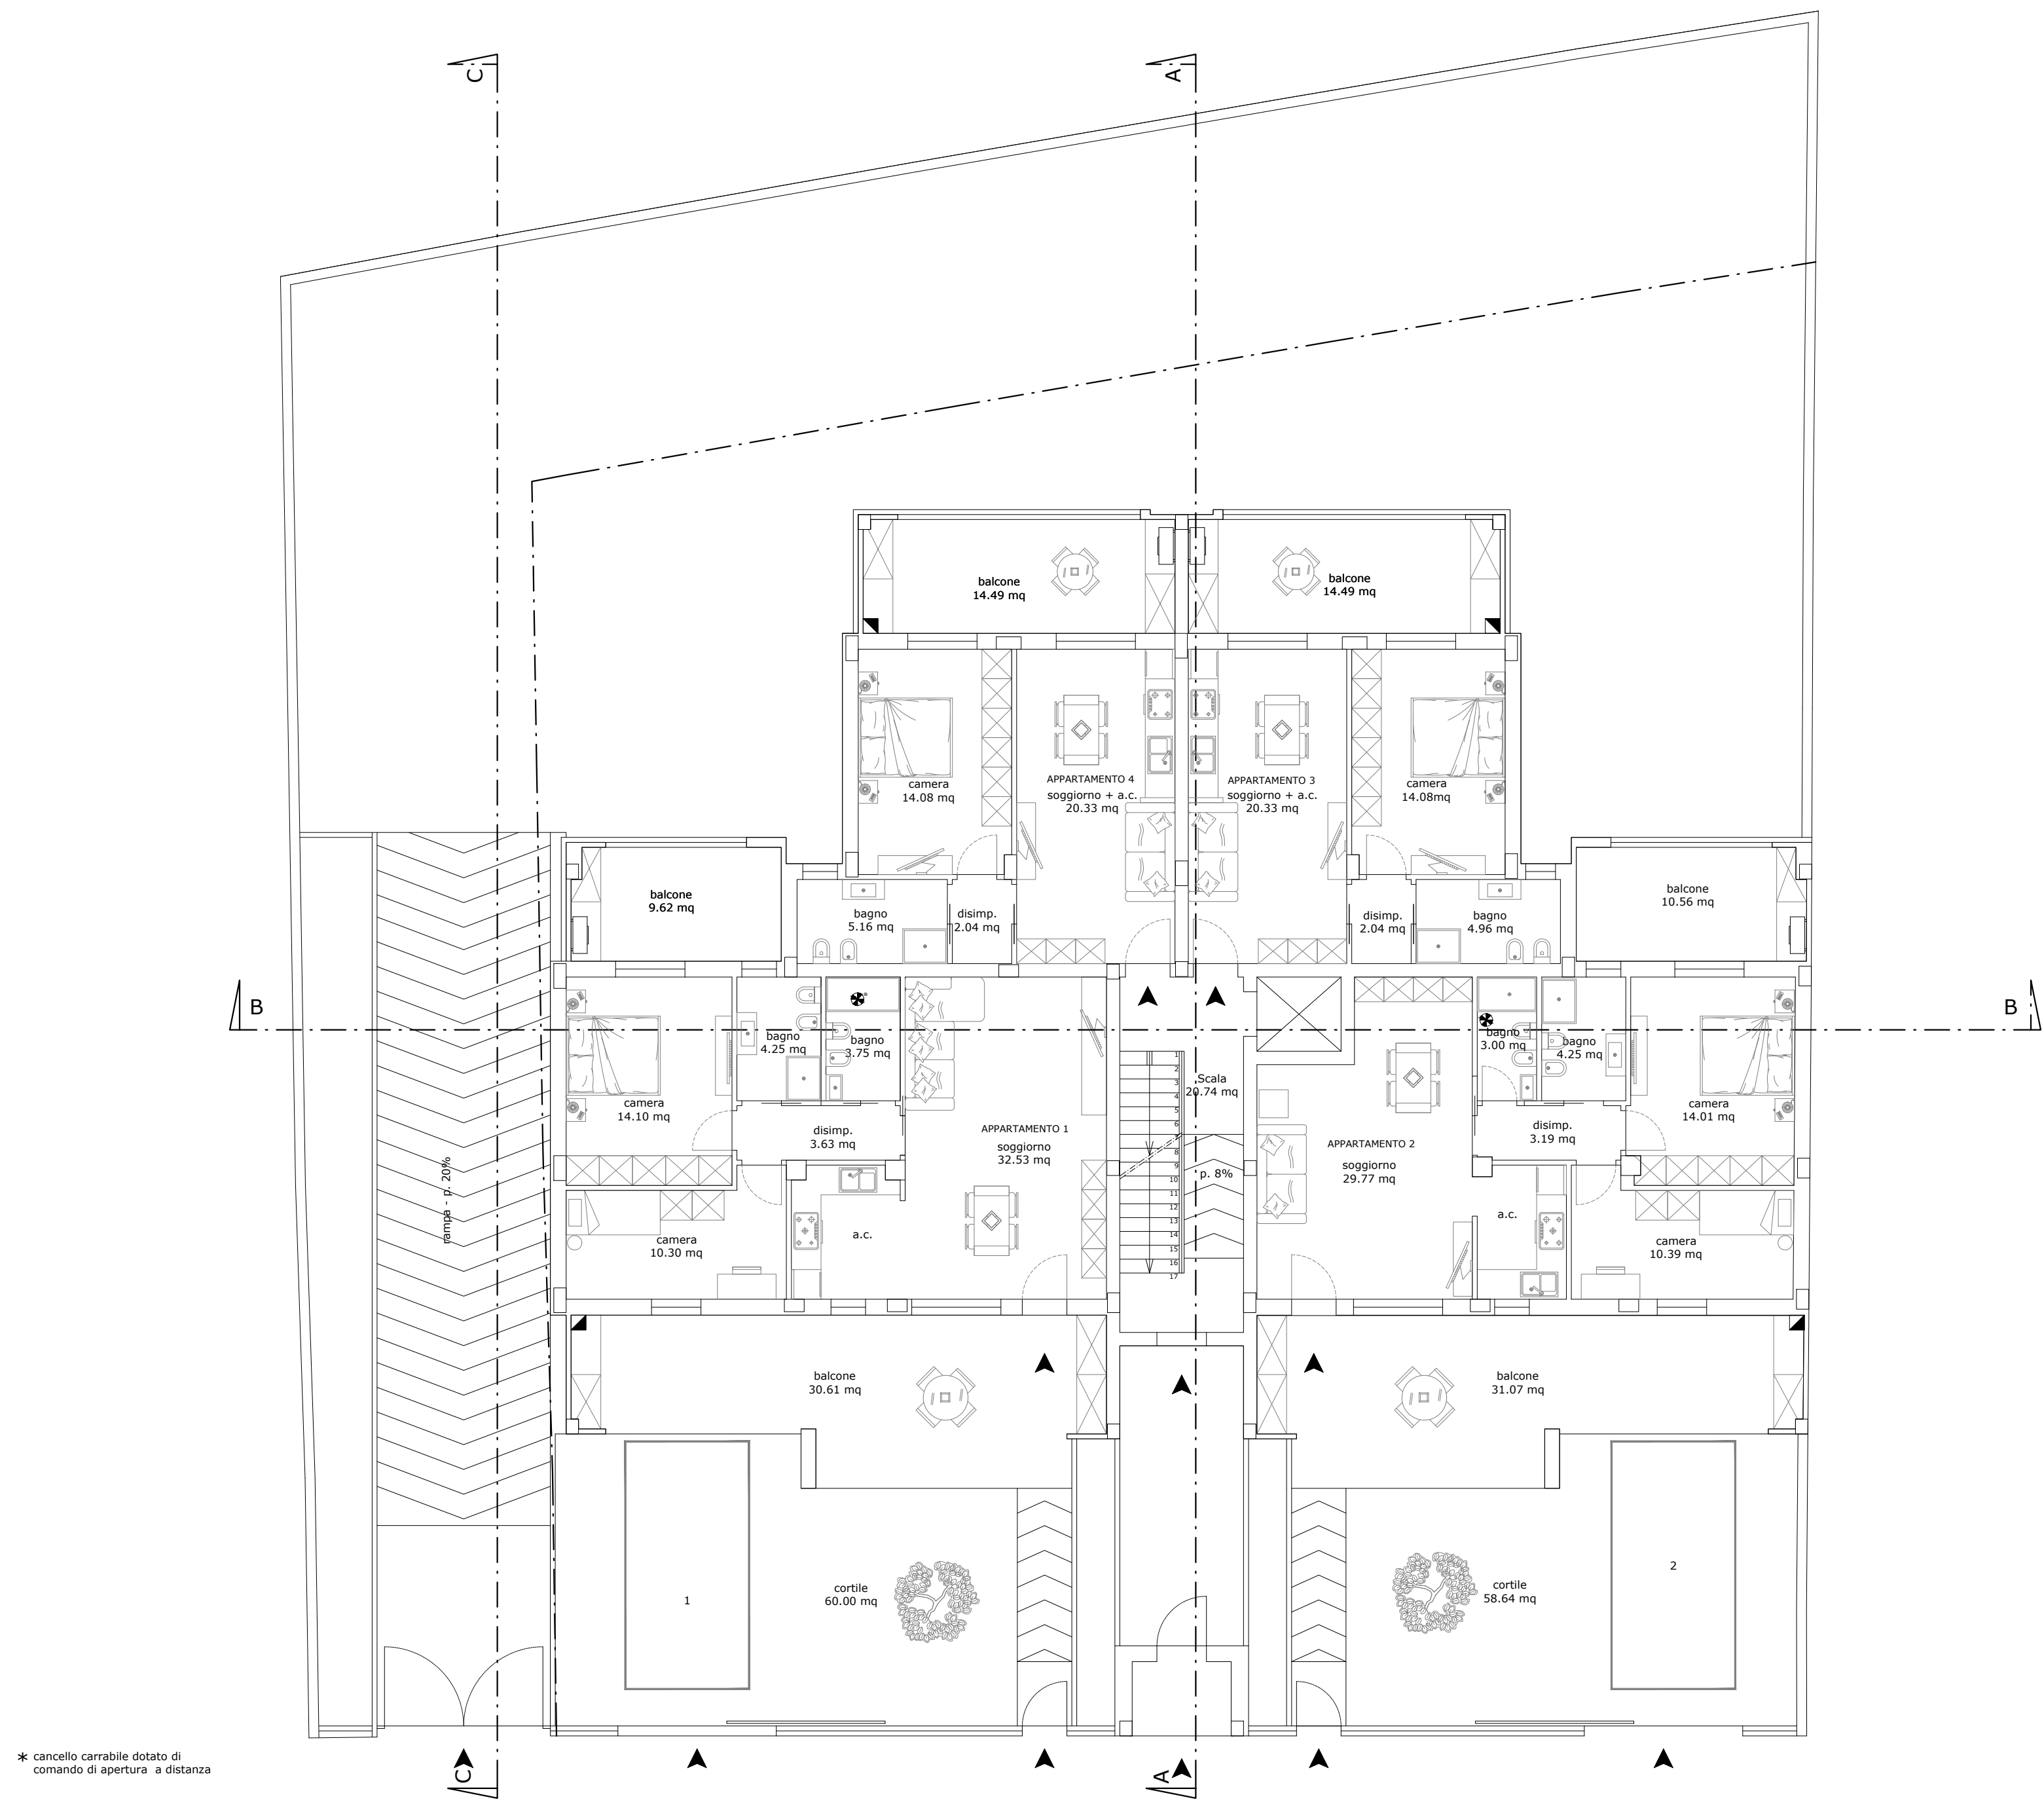


PIANTA PIANO TERRA
SCALA 1:100

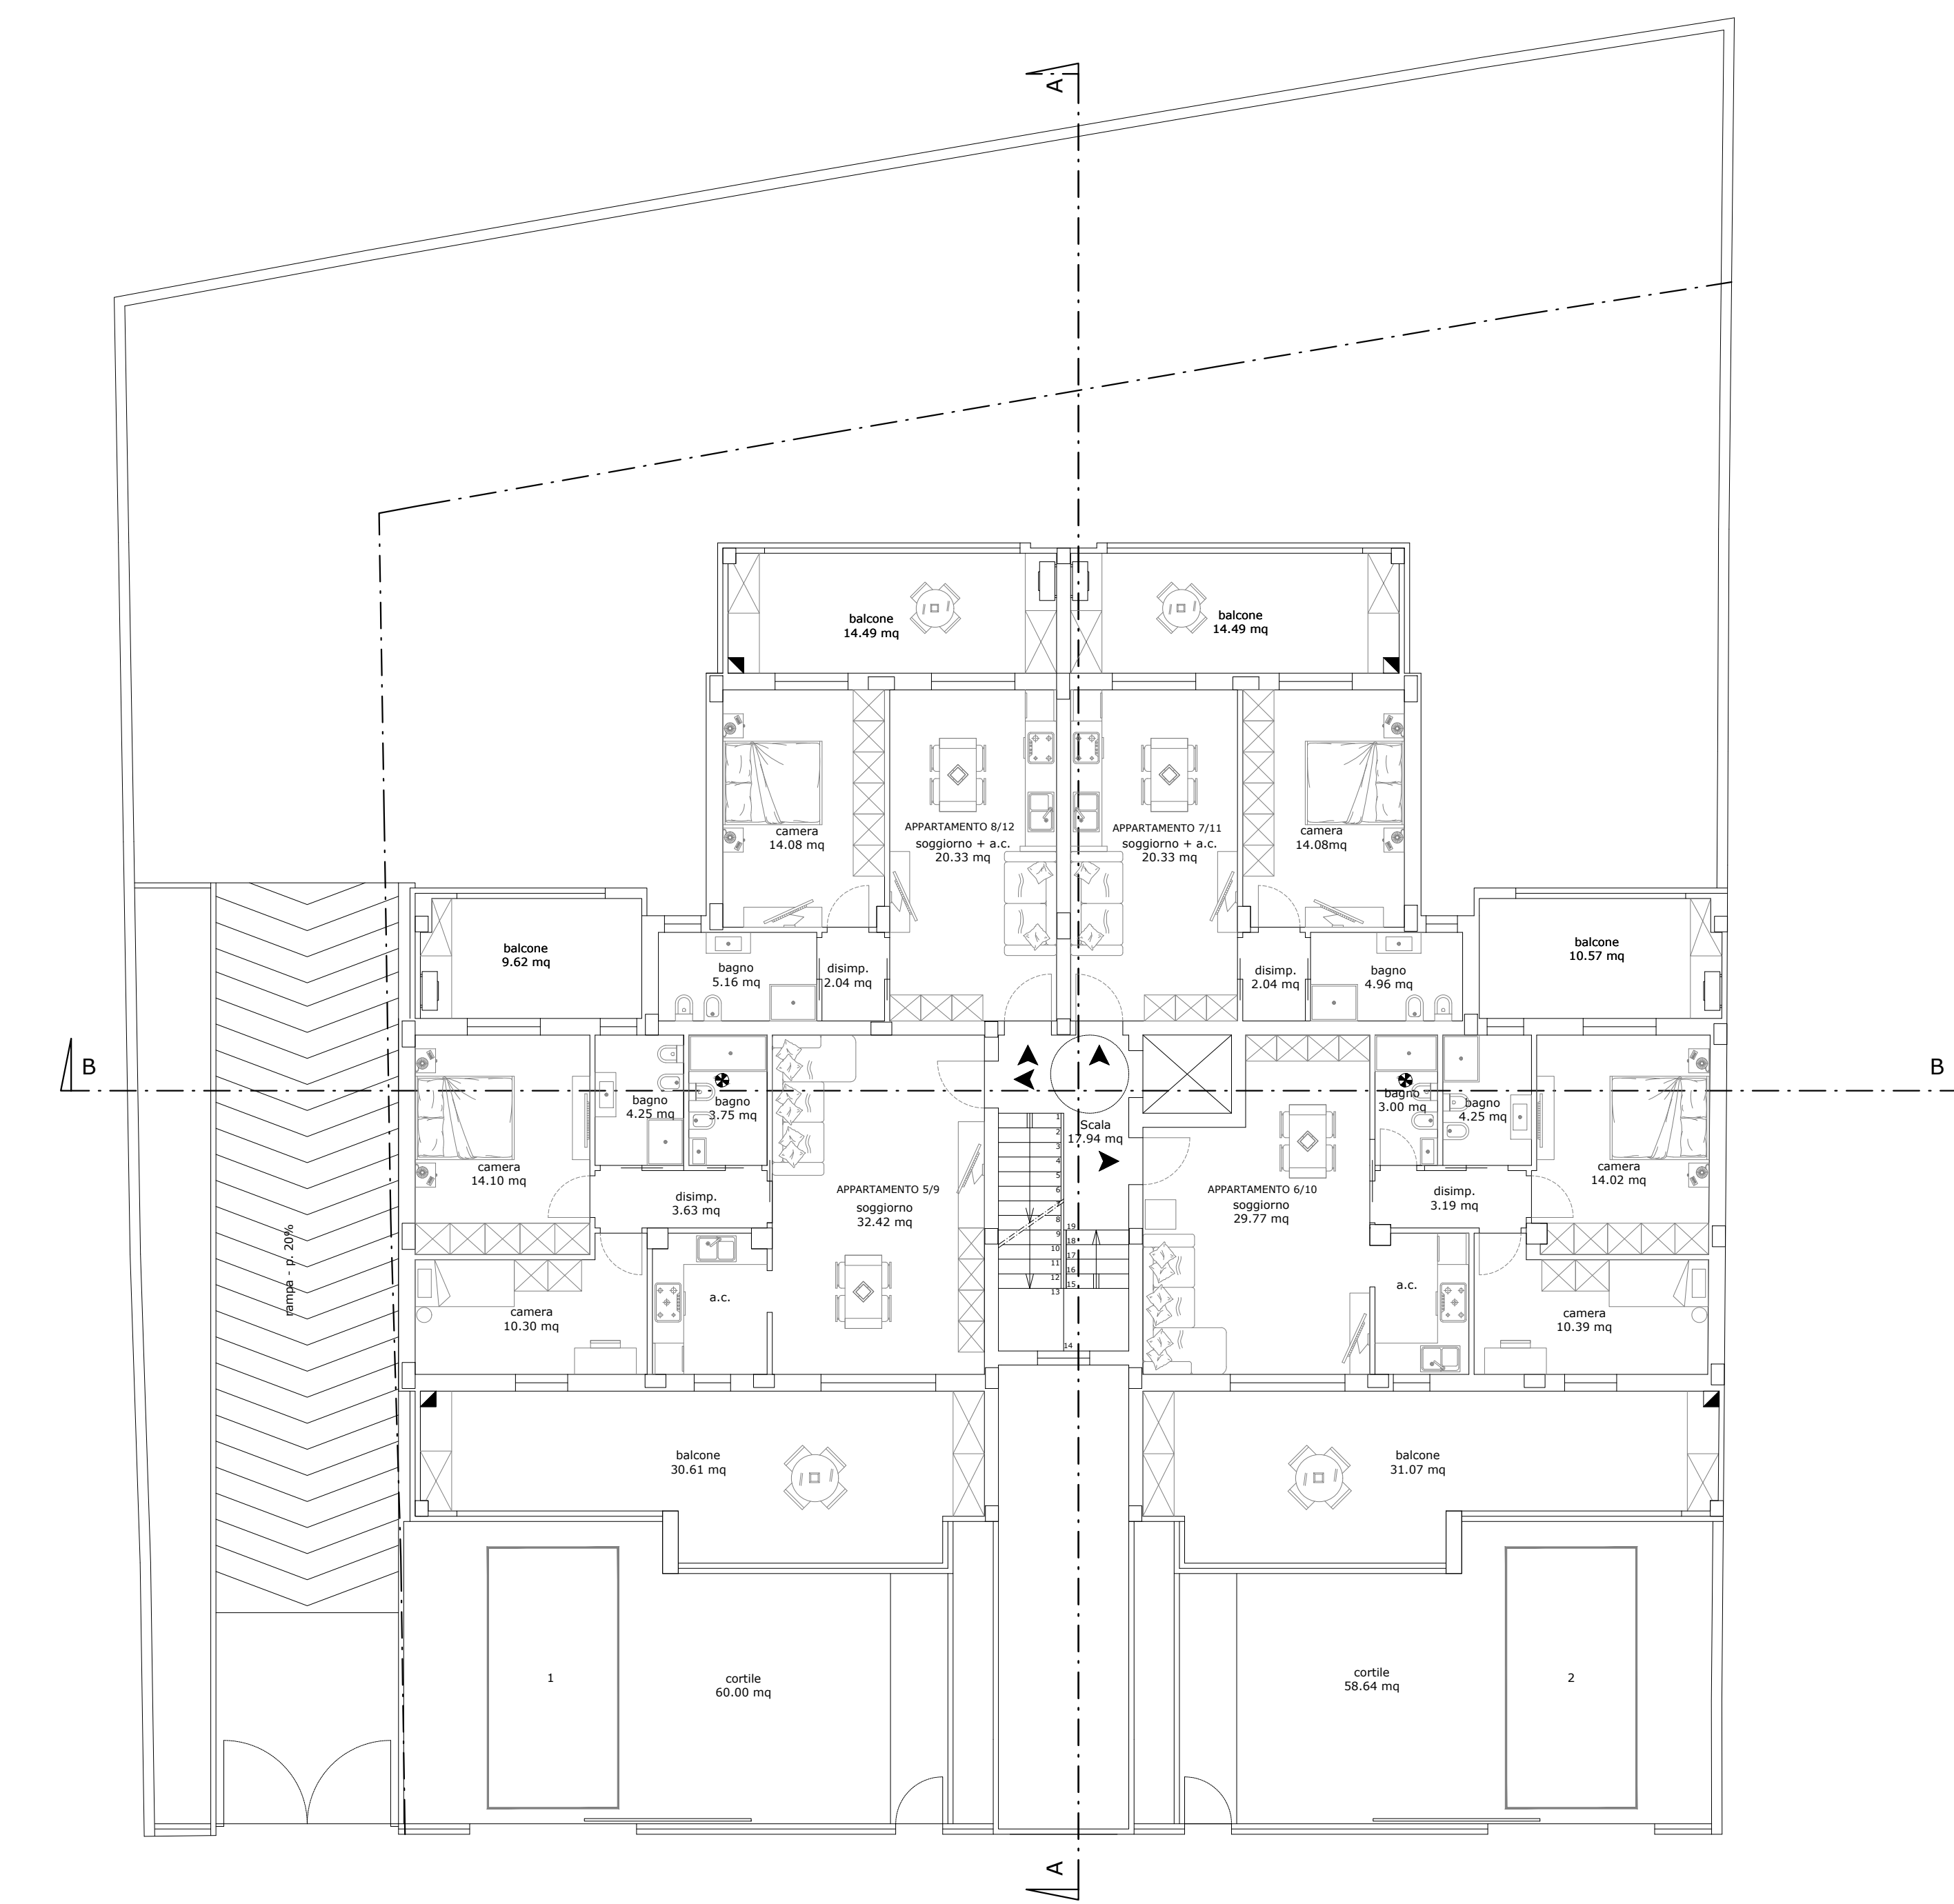


PIANTA PIANO PRIMO E SECONDO
SCALA 1:100

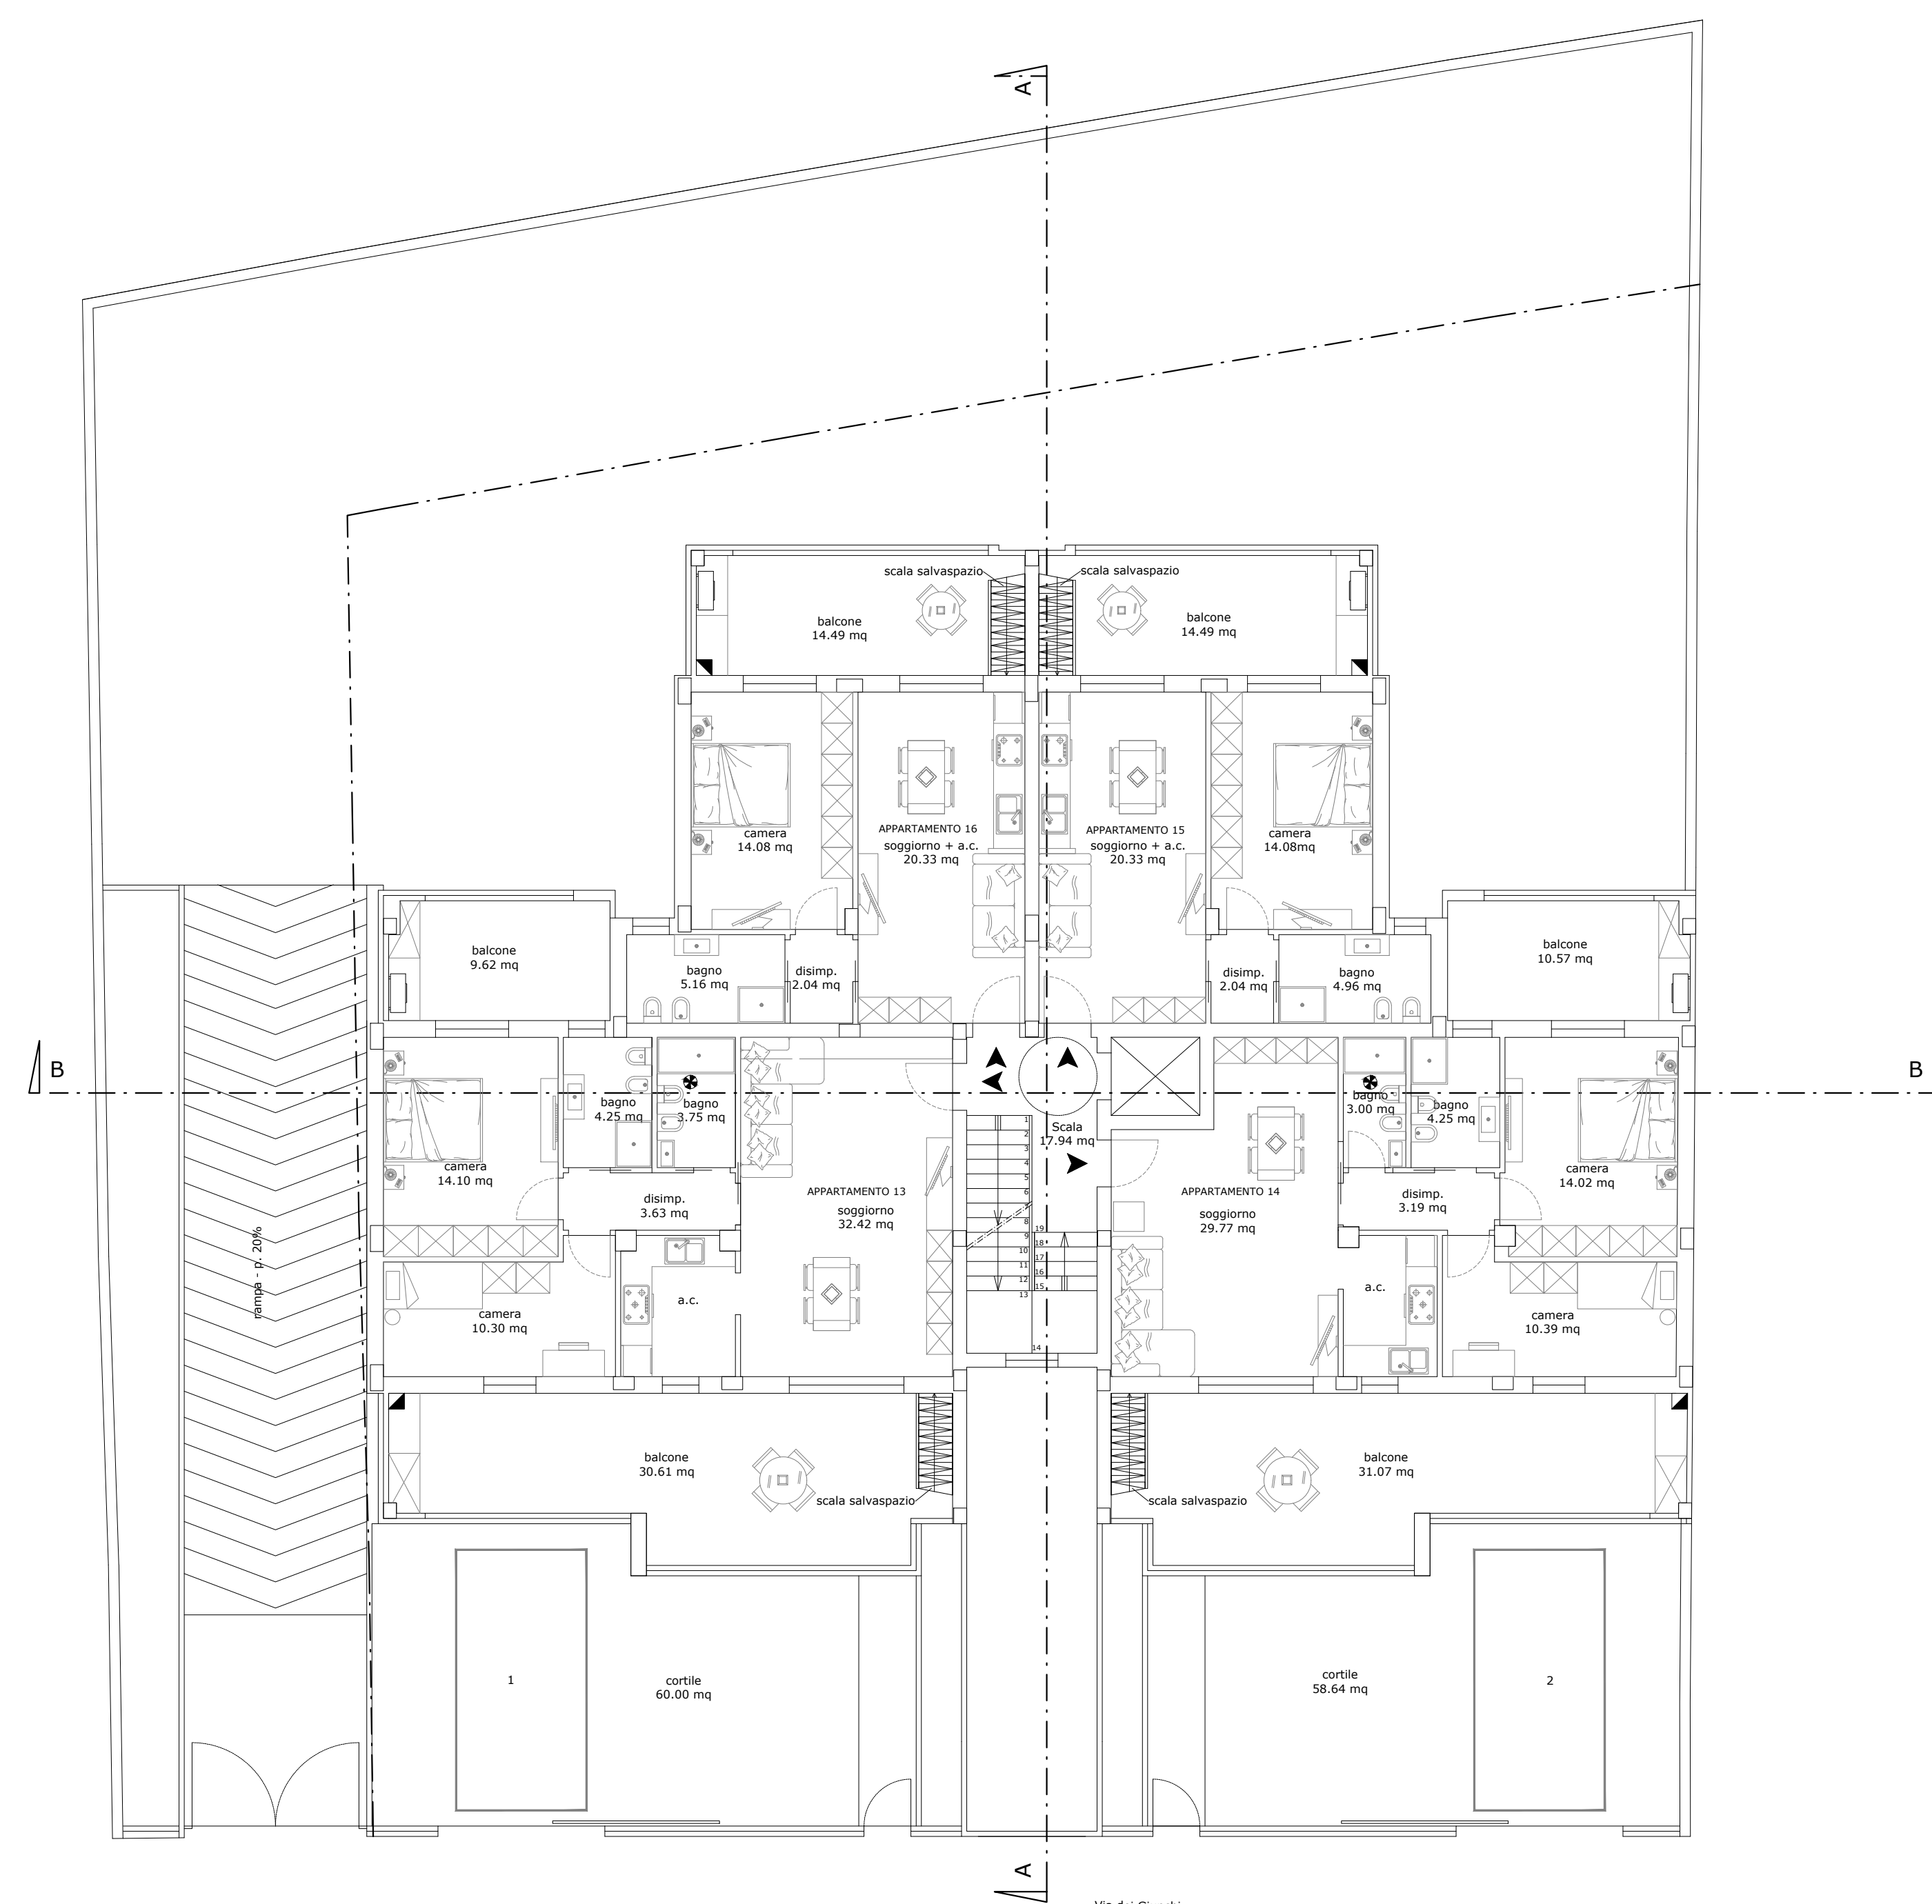

PIANTA PIANO TERZO
SCALA 1:100

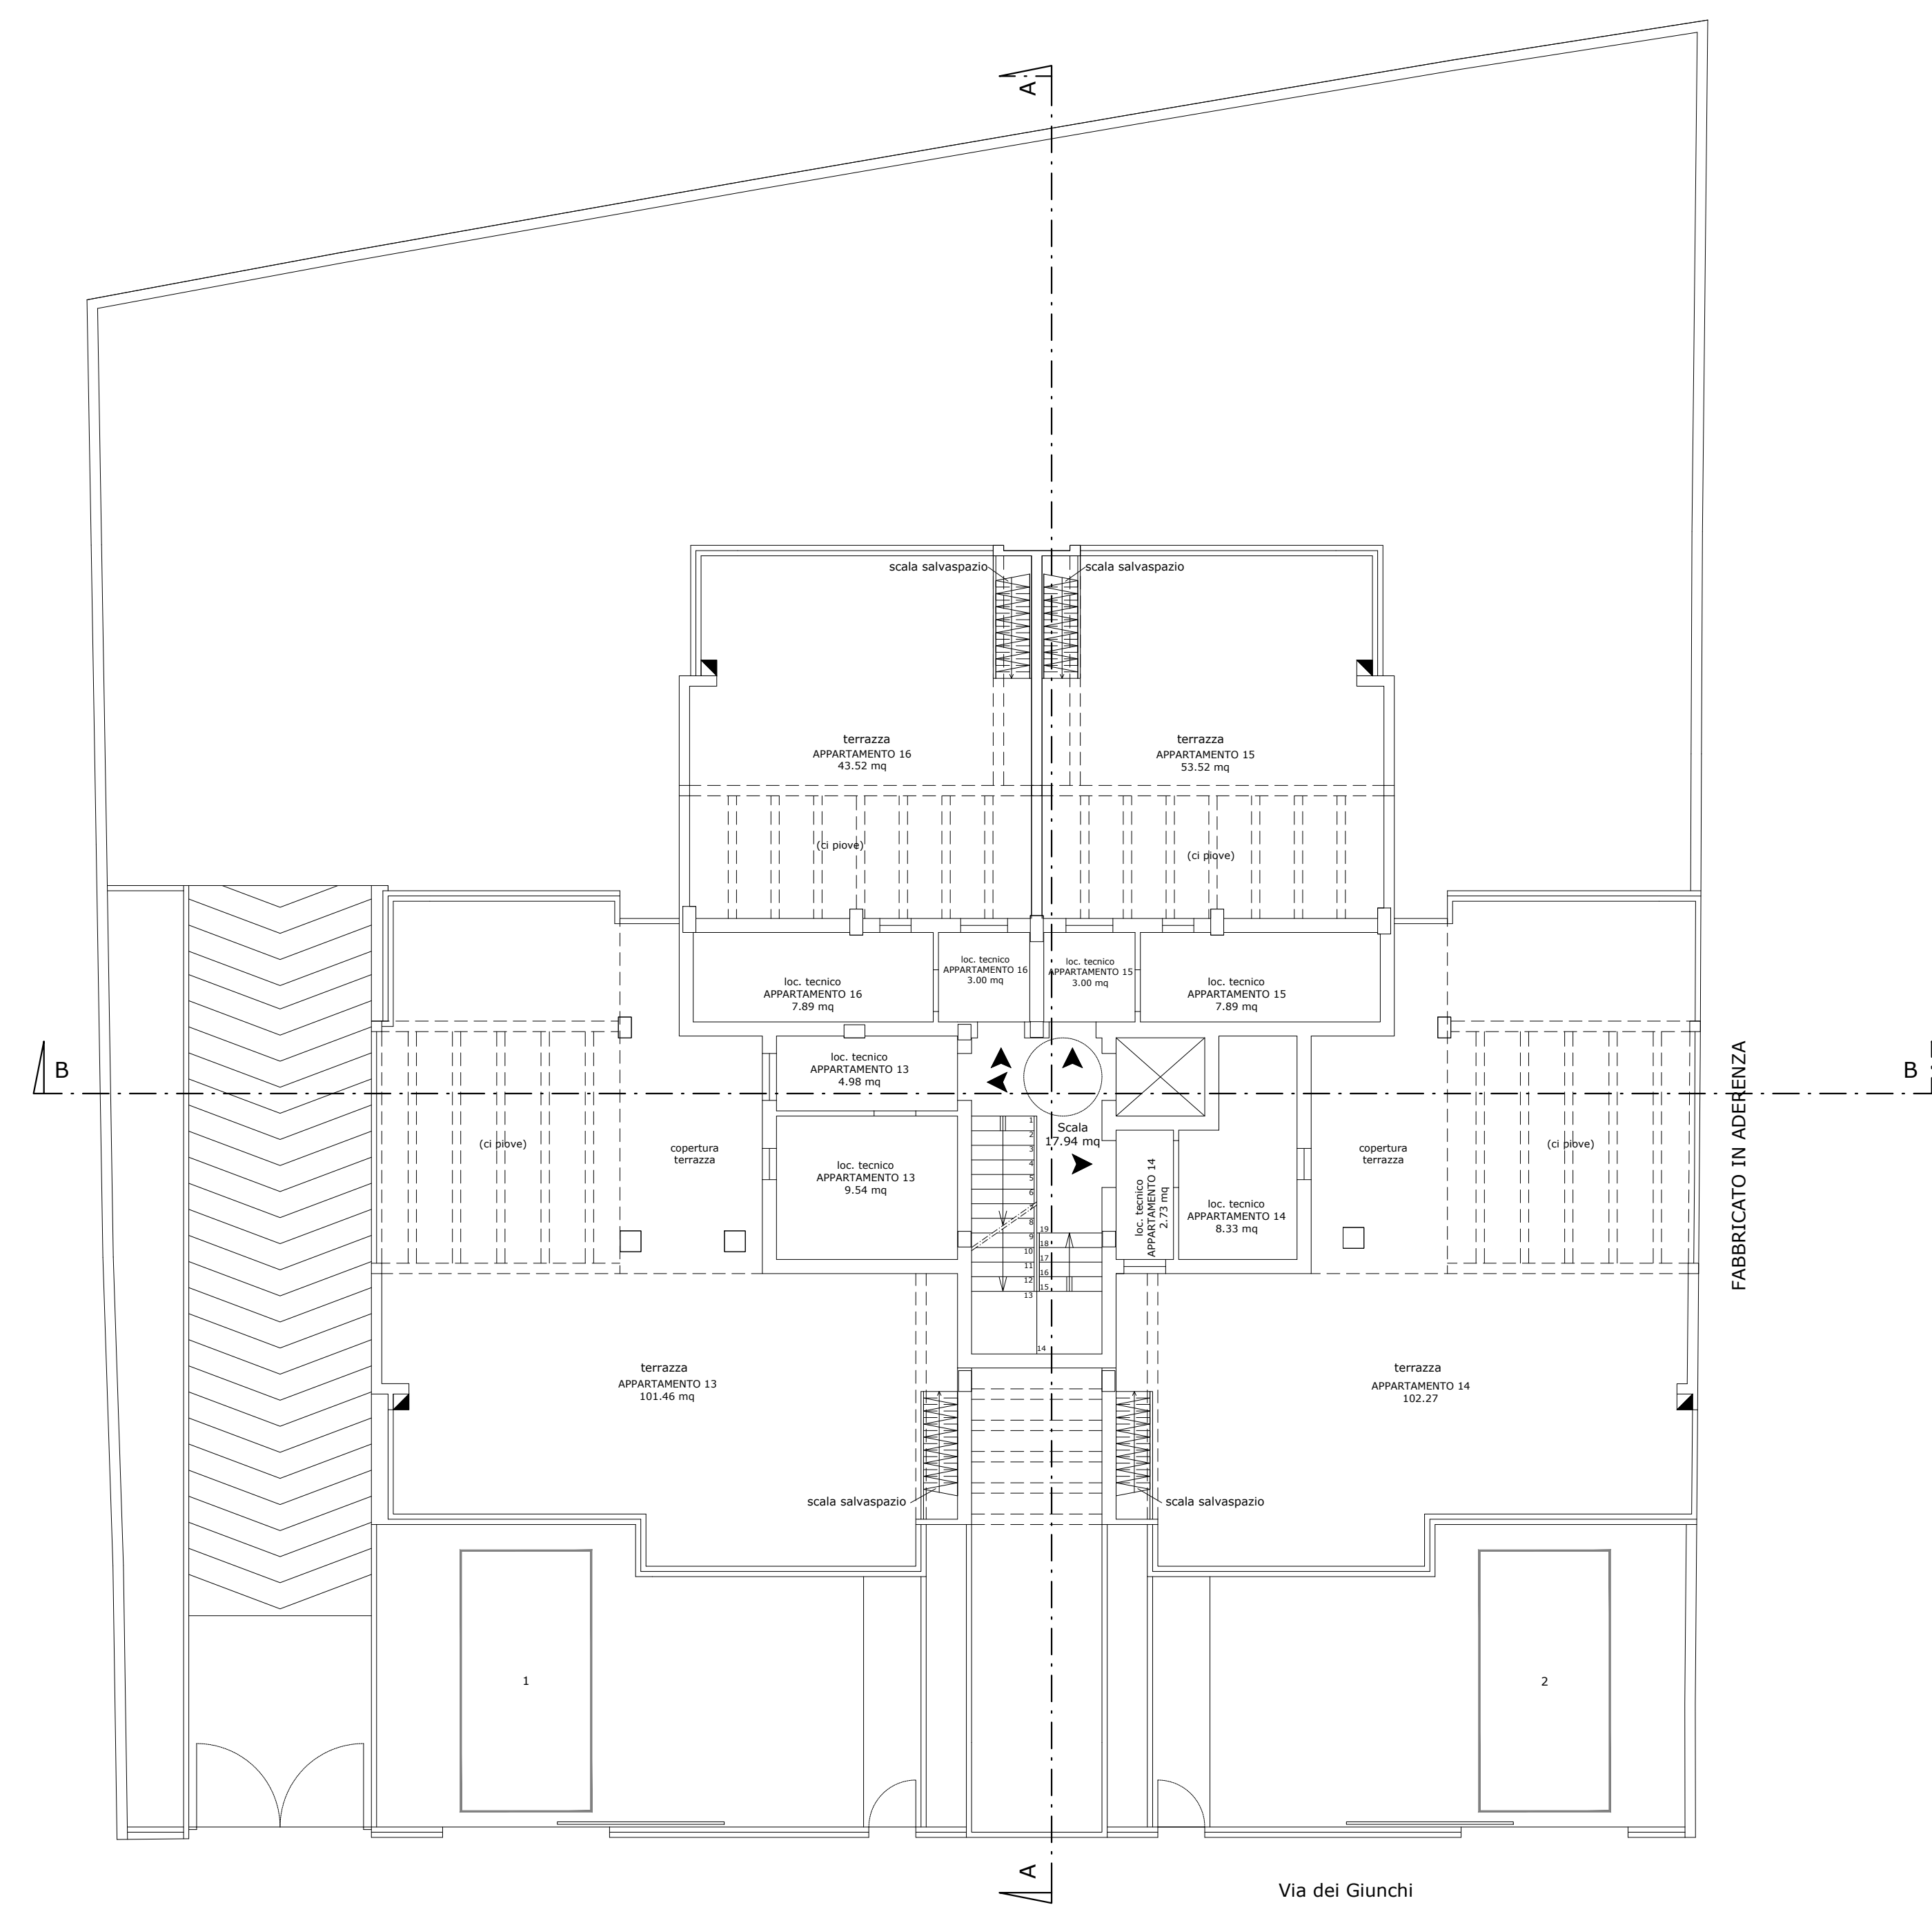

PIANTA PIANO TERRAZZE
SCALA 1:100

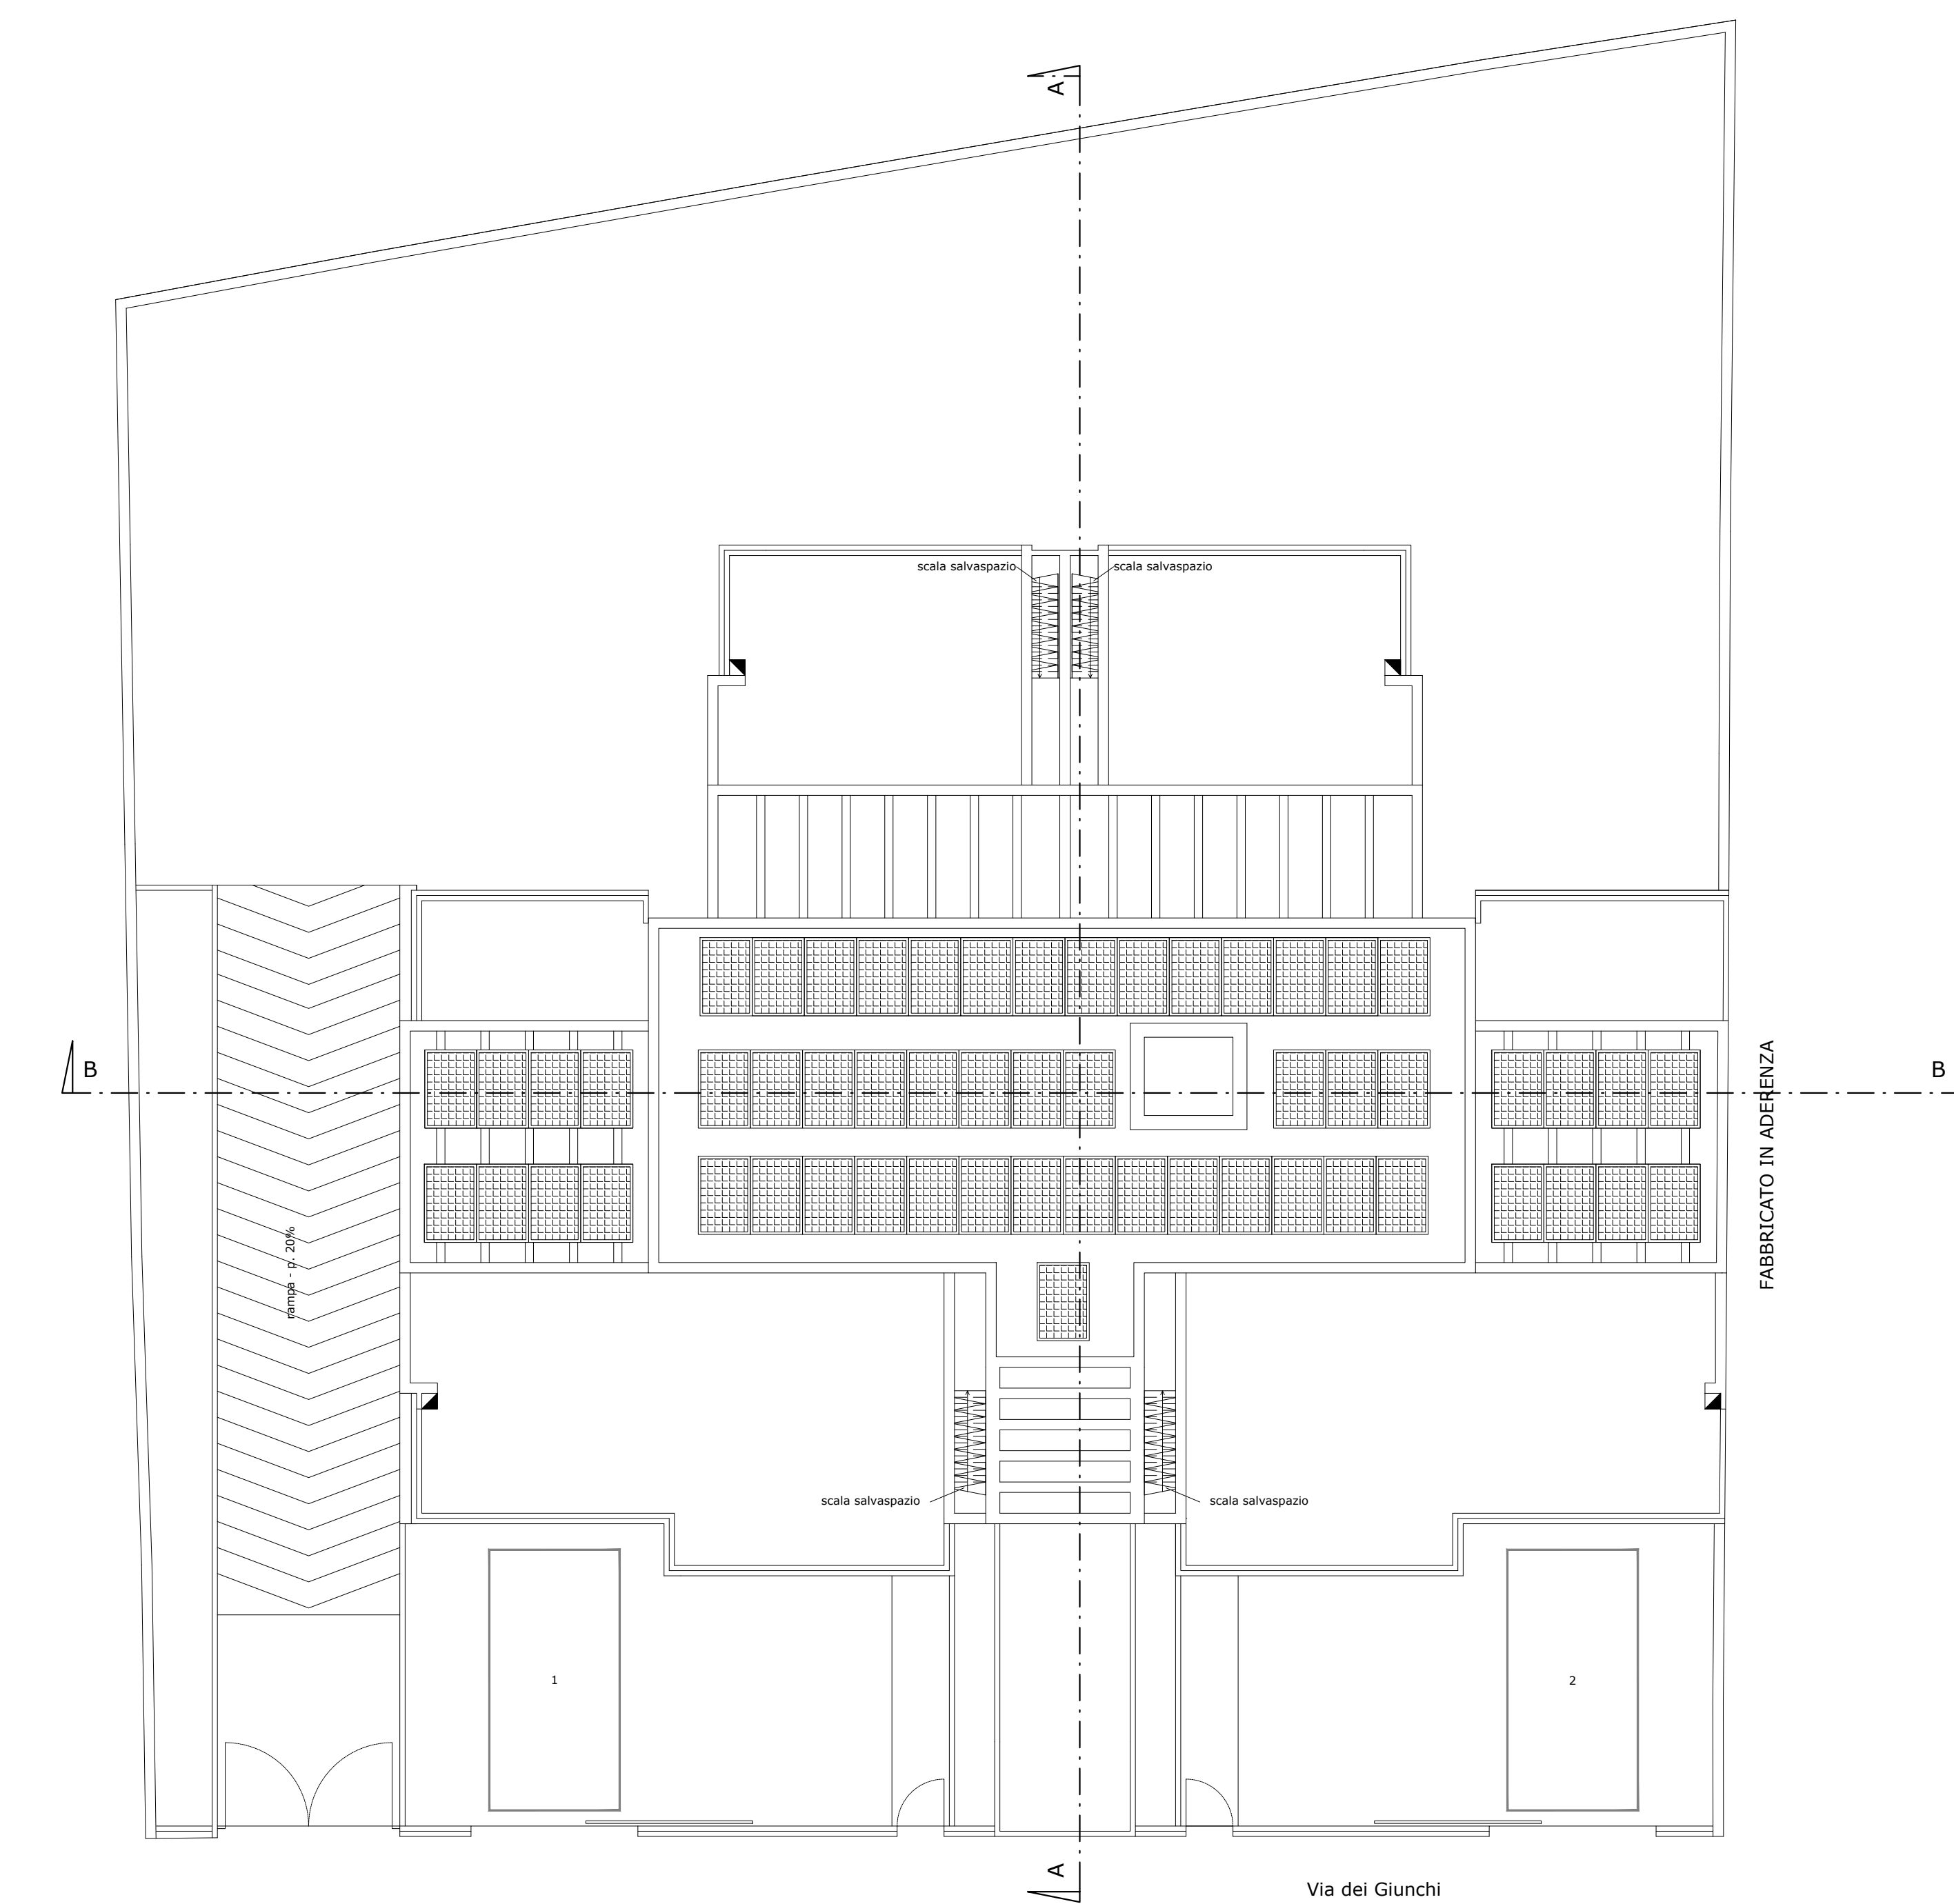

PIANTA PIANO COPERTURA
SCALA 1:100



COMUNE DI CAGLIARI
SERVIZIO EDILIZIA PRIVATA E URBANISTICA

oggetto
PROGETTO DI RISTRUTTURAZIONE EDILIZIA CON DEMOLIZIONE E RICOSTRUZIONE, SECONDO QUANTO PREVISTO DALL'ART. 14 COMMA 3 DELLA L.R. 1/2023, IN UN LOTTO UBICATO IN CAGLIARI, VIA DEI GIUNCHI n. 11

PARERE PREVENTIVO: Codice univoco n. 692344/2023 - Determinazione n. 2549 del 22/04/2024

elaborati
PIANTE ARREDATE

data	scade	data
30	varie	GIUGNO 2024

committente
RGB S.r.l.

progettazione
Ing. Alberto ANTINORI



Via G. Randaccio n.49
07101 52840 Cagliari

studiantinori@cagliari.it
studiantinori@antipaci.it

